

ZMIANA MIEJSCOWEGO PLANU ZAGOSPODAROWANIA PRZESTRZENNEGO TERENU POŁOŻONEGO W KOŚCIANIE PRZY UL. ŚMIGIELSKIEJ

RYSUNEK PLANU

skala 1:2000

0 10 30 50 100

Fotometryczne pomniejszenie z mapy w skali 1:1000

LEGENDA:


- PRZEZNACZENIE PODSTAWOWE TERENU ORAZ GRANICA I LINIE REGULACYJNE
- TEREN ZABUDOWY USŁUGOWEJ
 - TEREN WÓD ŚRÓDLĄDOWYCH
 - TEREN ZIELENI IZOLACYJNEJ
 - TEREN DRÓG PUBLICZNYCH DOJAZDOWYCH
 - TEREN DRÓG PUBLICZNYCH GŁÓWNYCH
 - LINIE ROZGRANICZAJĄCE TERENY O RÓŻNYM SPOSOBIE UŻYTKOWANIA
 - LINIE NIEPRZEKRACZALNE ZABUDOWY
 - STREFA WJAZDU
 - GRANICA OBSZARU OBJĘTEGO PLANEM TOŻSAMA ZE STREFĄ "W" OCHRONY ARCHEOLOGICZNEJ
 - NR-SYMBOL ZESPOŁU - RODZAJ UŻYTKOWANIA
POWIERZCHNIA TERENU

Załącznik nr 1
do Uchwały nr XI/105/07
Rady Miejskiej Kościana
z dnia 13 sierpnia 2007

STAROSTA KOŚCIAŃSKI
Wydział Geodezji, Kartografii, Katastru i Gospodarki Nieruchomościami w Kościanie
Poświadczam zgodność niniejszej mapy z oryginałem przyjętym do państwowego zasobu geodezyjnego i kartograficznego w dniu i zaawidencjonowanym pod nr Op. 3709/2005.
Niniejsza mapa nie może służyć do celów projektowych
Kościan, dnia 28.09.2005.

STAROSTA KOŚCIAŃSKI
Wydział Geodezji, Kartografii, Katastru i Gospodarki Nieruchomościami w Kościanie
Reprodukcowanie, rozpowszechnianie i rozpraszanie niniejszego dokumentu wymaga zezwolenia, o którym mowa w art. 18 ustawy z dnia 17 maja 1989 r. - Prawo geodezyjne i kartograficzne (Dz. U. Nr 30, poz. 163 z późniejszymi zmianami).
Kościan, dnia 28.09.2005.

Z upoważnienia
Czesław Kościński
Geodeta Powiatowy
NACZELNIK WYDZIAŁU GEODEZJI, KARTOGRAFII, KATASTRU I GOSPODARSTWA NIERUCHOMOŚCIAMI

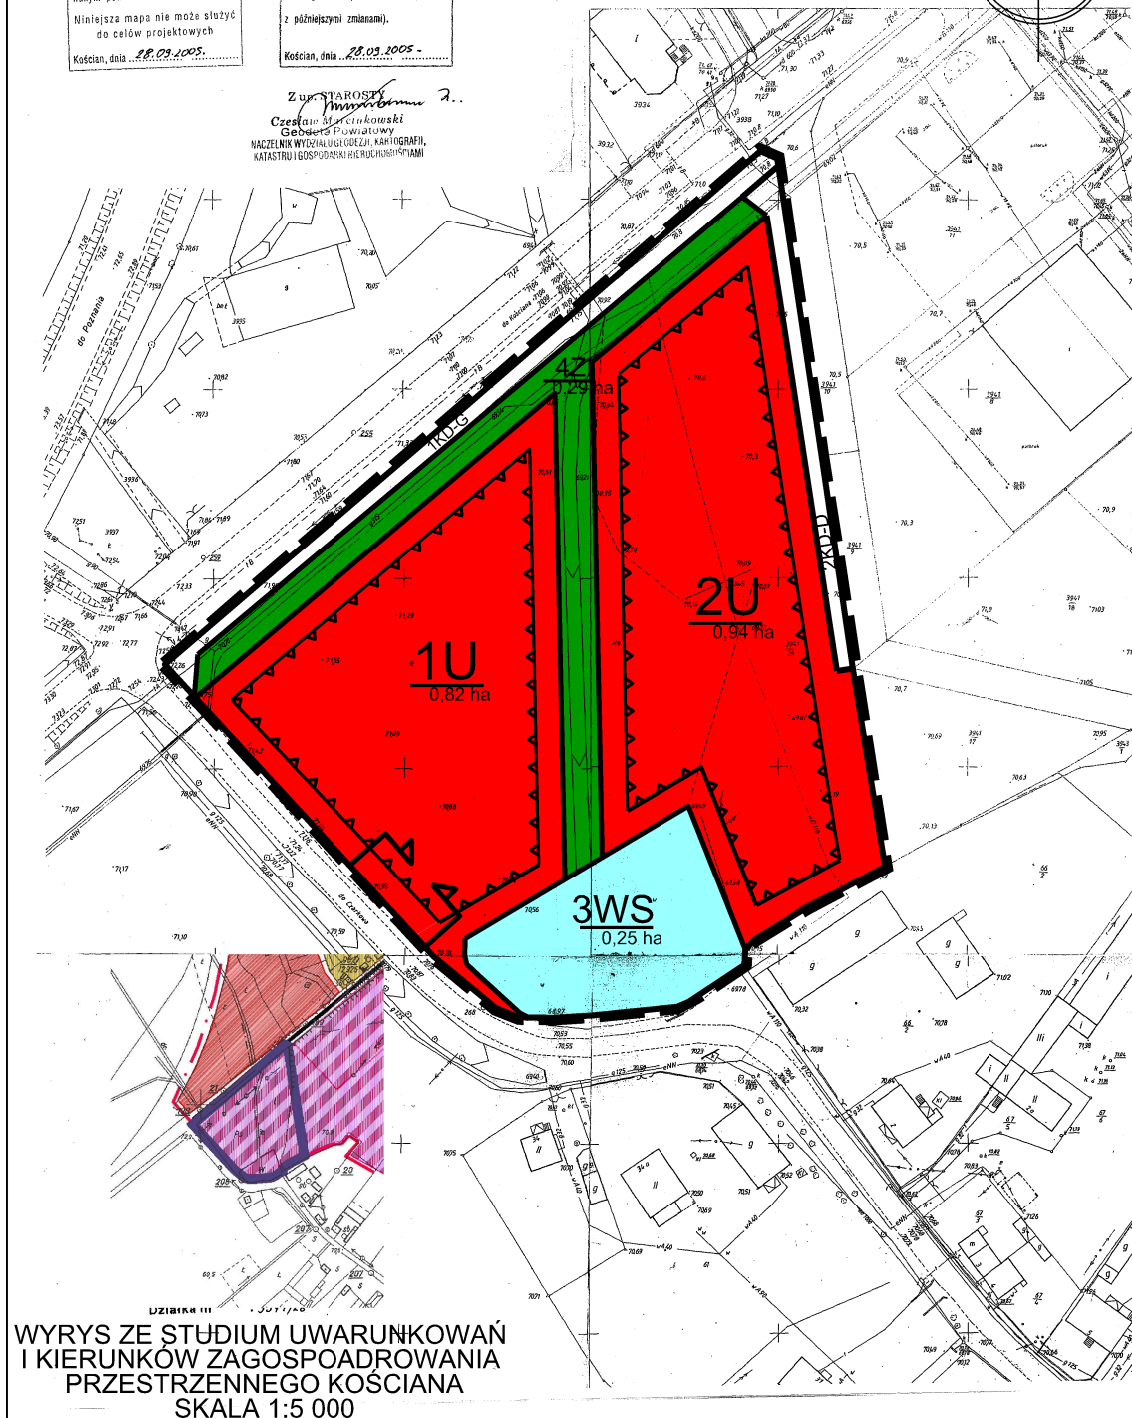

WYRYS ZE STUDIUM UWARUNKOWAŃ I KIERUNKÓW ZAGOSPODAROWANIA PRZESTRZENNEGO KOŚCIAŃSKA
SKALA 1:5 000

Zmiana miejscowego planu zagospodarowania przestrzennego terenu położonego w Kościanie przy ul. Śmigielskiej

Rysunek Planu



Przedsiębiorstwo Projektowo Usługowe
Lex Urbi Paweł Niemiec

52-010 Wrocław, ul Opolska 67/7 • tel./fax 071 342 74 43 • tel. kom. 0 661 197 896 • e-mail: lexurbi@gmail.com

zespół autorski:
główny projektant - mgr inż. Paweł Niemiec
upr. urb. 1685 czł. ZOIU: Z-260

mgr inż. Magdalena Tybel-Lorenz

właściciel firmy: mgr inż. Paweł Niemiec

• Wrocław • sierpień 2007 roku •