



# MIEJSCOWY PLAN ZAGOSPODAROWANIA PRZESTRZENNEGO TERENU POŁOŻONEGO W KOŚCIANIE PRZY UL. CZEMPINSKIEJ

RYSUNEK PLANU

skala 1:2000

0 10 30 50 100


Fotometryczne pomniejszenie z mapy w skali 1:1000

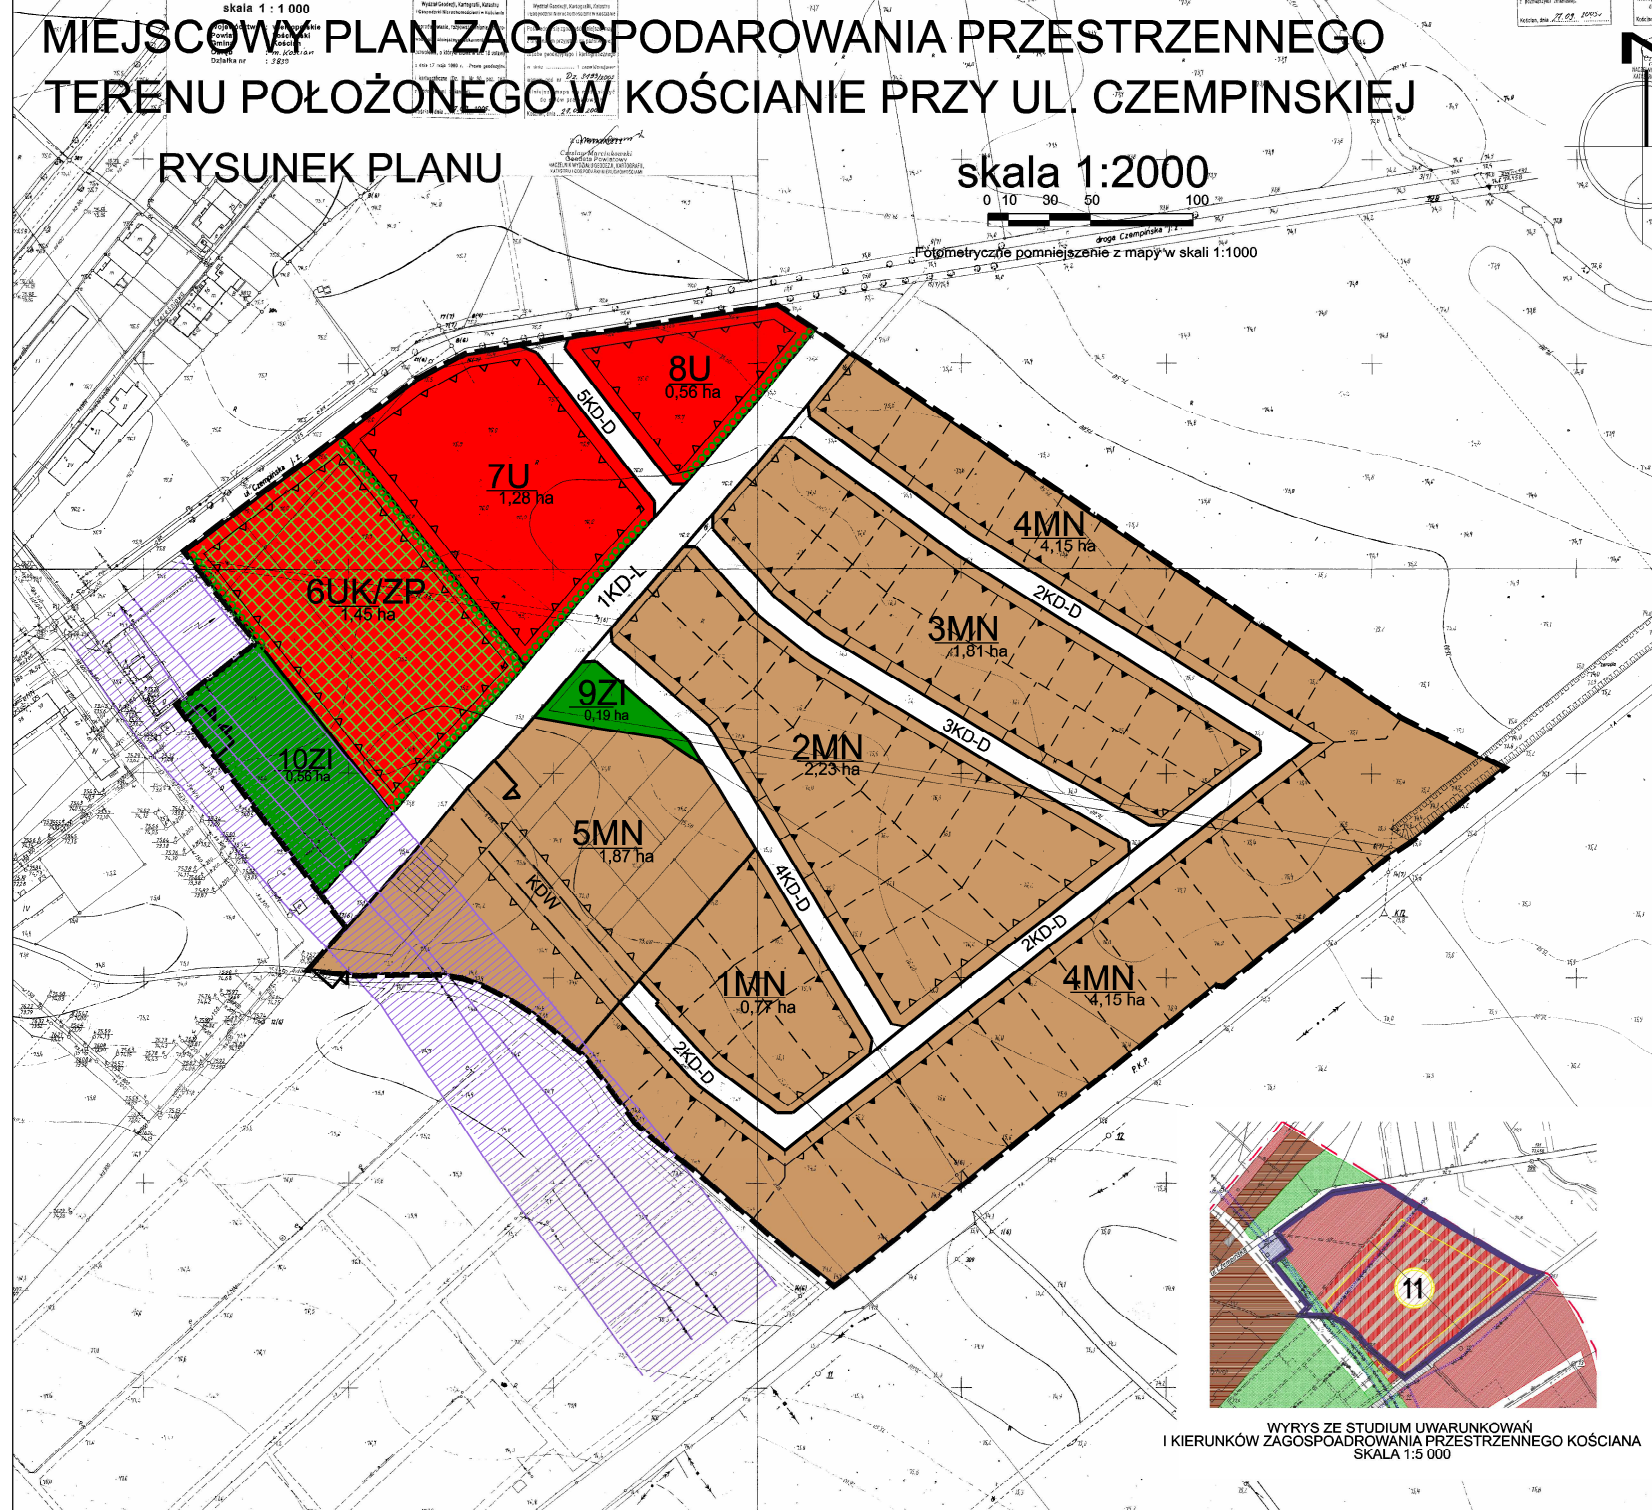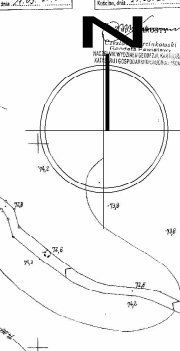

## LEGENDA:

- PRZEZNACZENIE PODSTAWOWE TERENU ORAZ GRANICA I LINIE REGULACYJNE
- MN TEREN ZABUDOWY MIESZKANIOWEJ JEDNORODZINNEJ
  - U TEREN USŁUG
  - UKZP TEREN USŁUG SAKRALNYCH Z ZIELENIĄ URZĄDZONĄ
  - ZI TEREN ZIELENI IZOLACYJNEJ
  - KD-L TEREN ULIC PUBLICZNYCH LOKALNYCH
  - KD-D TEREN ULIC PUBLICZNYCH DOJAZDOWYCH
  - KD-W STREFA LOKALIZACJI ULICY WEWNĘTRZNEJ
  - STREFA WJAZDU
  - OZNACZENIA SZCZEGÓŁOWE

    - SZPALERY DRZEW
    - LINIE ROZGRANICZAJĄCE TERENY O RÓŻNYM SPOSOBIE UŻYTKOWANIA
    - NIEPRZEKACZALNE LINIE ZABUDOWY
    - OBOWIĄZUJĄCE LINIE ZABUDOWY
    - ORIENTACYJNE LINIE PODZIAŁU WEWNĘTRZNEGO
    - STREFA OCHRONY OD LINII 110 KV
    - GRANICA OBSZARU OBJĘTEGO PLANEM TOŻSAMĄ ZE STREFĄ "W" OCHRONY ARCHEOLOGICZNEJ
  - 2.MN NR-SYMBOL ZESPÓŁU - RODZAJ UŻYTKOWANIA POWIERZCHNIA TERENU

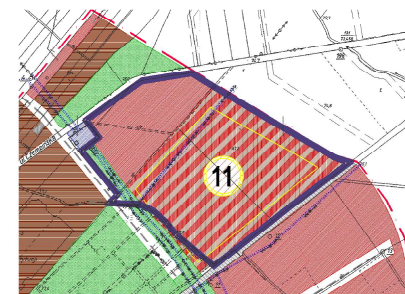

WYRYS ZE STUDIUM UWARUNKWAŃ I KIERUNKÓW ZAGOSPODAROWANIA PRZESTRZENNEGO KOŚCIANA SKALA 1:5 000

Załącznik nr 1  
do Uchwały nr.....  
Rady Miejskiej Kościana  
z dnia .....

Miejscowy plan zagospodarowania przestrzennego terenu położonego w Kościanie przy ul. Czempinskiej

**Rysunek Planu**

**LEX URBI** Przedsiębiorstwo Projektowo Usługowe  
Lex Urbi Paweł Niemiec

52-010 Wrocław, ul Opolska 67/7 • tel./fax 071 342 74 43 • tel. kom. 0 681 197 896 • e-mail: lexurbi@gmail.com

zespół autorów:  
główny projektant - mgr inż. Paweł Niemiec  
upr. arb. 1685 czł. ZOU; 2-290  
mgr inż. Magdalena Tybel-Lorenz

właściciel firmy: mgr inż. Paweł Niemiec

• Wrocław • sierpień 2007 roku •