


MIEJSCOWY PLAN ZAGOSPODAROWANIA PRZESTRZENNEGO TERENU POŁOŻONEGO W KOŚCIANIE - "ŁAZIENKI"

RYSUNEK PLANU

skala 1:2000

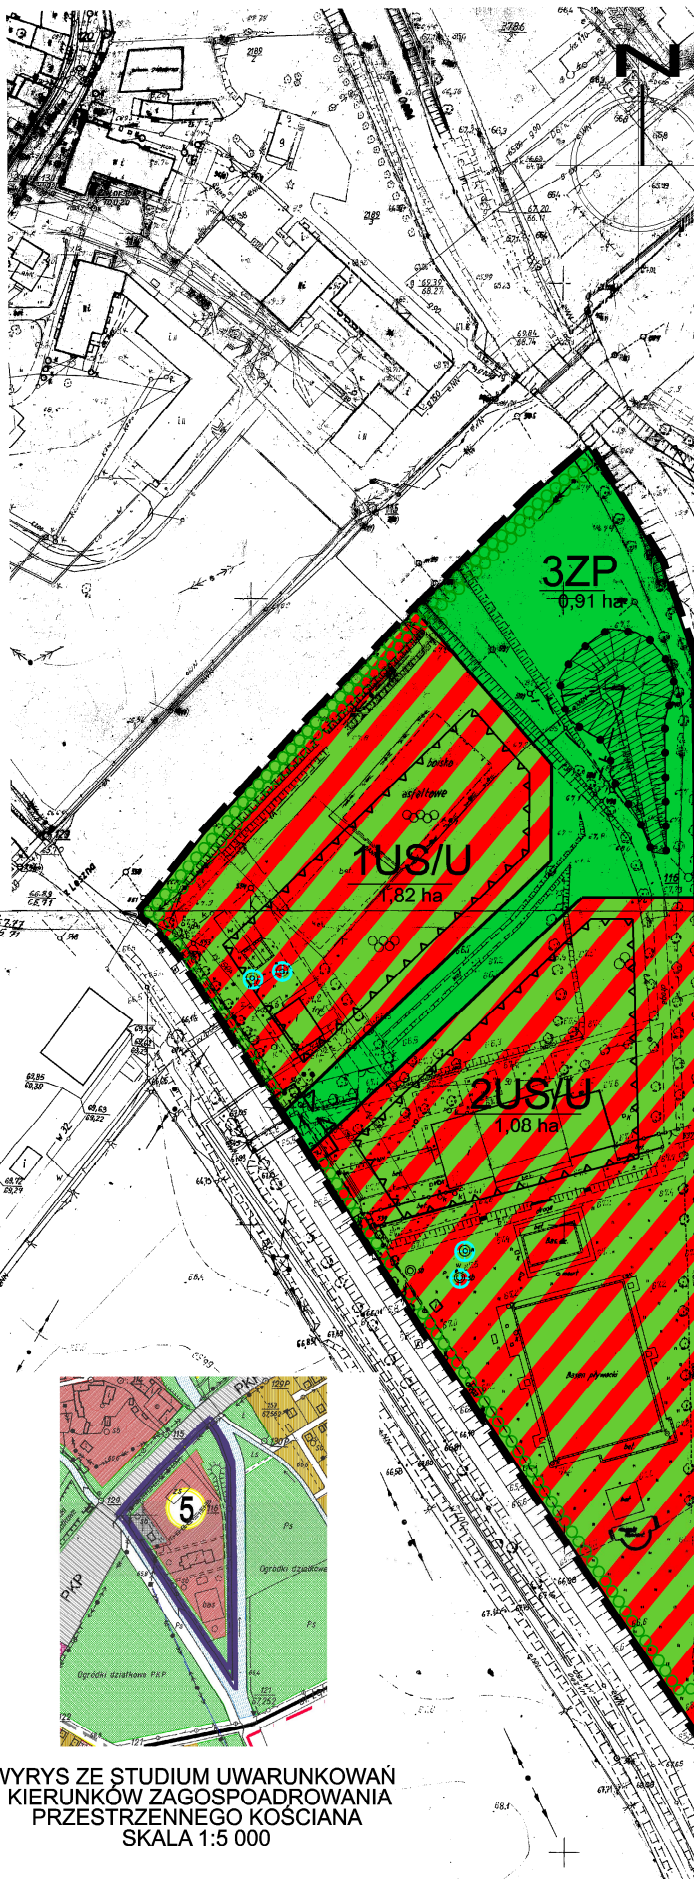

Mapa sytuacyjna
skala 1 : 1 000

Województwo : wielkopolskie
Powiat : kościański
Gmina : m. Kościan
Obręb : 3244/1
Data: 21.09.2005.

STAROSTA KOŚCIAŃSKI
Wydział (sekcja) : Kartografi, Katastru i Gospodarki Nieruchomościami w Kościanie
Pozwala się zgodność niniejszej mapy z oryginalnym przyjętym do państwowego zasobu geodezyjnego i kartograficznego w dniu i z załącznikami w tym pod nr. Dk. 3199/2005. Niniejsza mapa nie może służyć do celów projektowych.
Kościan, dnia 21.09.2005.

STAROSTA KOŚCIAŃSKI
Wydział (sekcja) : Kartografi, Katastru i Gospodarki Nieruchomościami w Kościanie
Pozwala się zgodność niniejszej mapy z oryginalnym przyjętym do państwowego zasobu geodezyjnego i kartograficznego w dniu 17 maja 1989 r. - Planu geodezyjnego i kartograficznego (Dz. U. Nr 30, poz. 153) z późniejszymi zmianami).
Kościan, dnia 27.09.2005.

Magdalena Tybel-Lorenz
Magdalena Tybel-Lorenz
Geodeta Powiatowy
KATASTRU I GOSPODARSTWA NIERUCHOMOŚCIAMI

LEGENDA:

PRZEZNACZENIE PODSTAWOWE TERENU ORAZ GRANICA I LINIE REGULACYJNE

- TEREN USŁUG SPORTU I USŁUG
- TEREN ZIELENI URZĄDZONEJ
- LINIE ROZGRANICZAJĄCE TERENY O RÓŻNYM SPOSOBIE UŻYTKOWANIA
- LINIE NIEPRZEKACZALNE ZABUDOWY
- SZPALERY DRZEW
- "GÓRA FERFETA" PRZEZNACZONA DO ZACHOWANIA I EKSPOZYCJI
- PUNKTY WIDOKOWE
- UJĘCIE WODY
- STREFA WJAZDU
- GRANICA OBSZARU OBJĘTEGO PLANEM TOŻSAMĄ ZE STREFĄ OCHRONY ZABYTKÓW ARCHEOLOGICZNYCH
- 1.US/U
0,56 ha
- NR-SYMBOL ZESPOŁU - RODZAJ UŻYTKOWANIA POWIERZCHNIA TERENU

Załącznik nr 1
do Uchwały nr.....
Rady Miejskiej Kościana
z dnia

Miejscowy plan zagospodarowania przestrzennego terenu położonego w Kościanie - "Łazienki"

Rysunek Planu



Przedsiębiorstwo Projektowo Usługowe
Lex Urbi Paweł Niemiec

52-010 Wrocław, ul Opolska 6/77 • tel./fax 071 342 74 43 • tel. kom. 0 661 197 896 • e-mail: lexurbi@gmail.com

zespół autorski:
główny projektant - mgr inż. Paweł Niemiec
upr. urb. 1685 czł. ZO.U. Z-260

mgr inż. Magdalena Tybel-Lorenz

właściciel firmy: mgr inż. Paweł Niemiec

• Wrocław • sierpień 2007 roku •

WYRYS ZE STUDIUM UWARUNKOWAŃ I KIERUNKÓW ZAGOSPODAROWANIA PRZESTRZENNEGO KOŚCIANA
SKALA 1:5 000